


Acaciastraat 15
Den Haag
1e Verdieping
H = 3,14m

← 0.99 m →

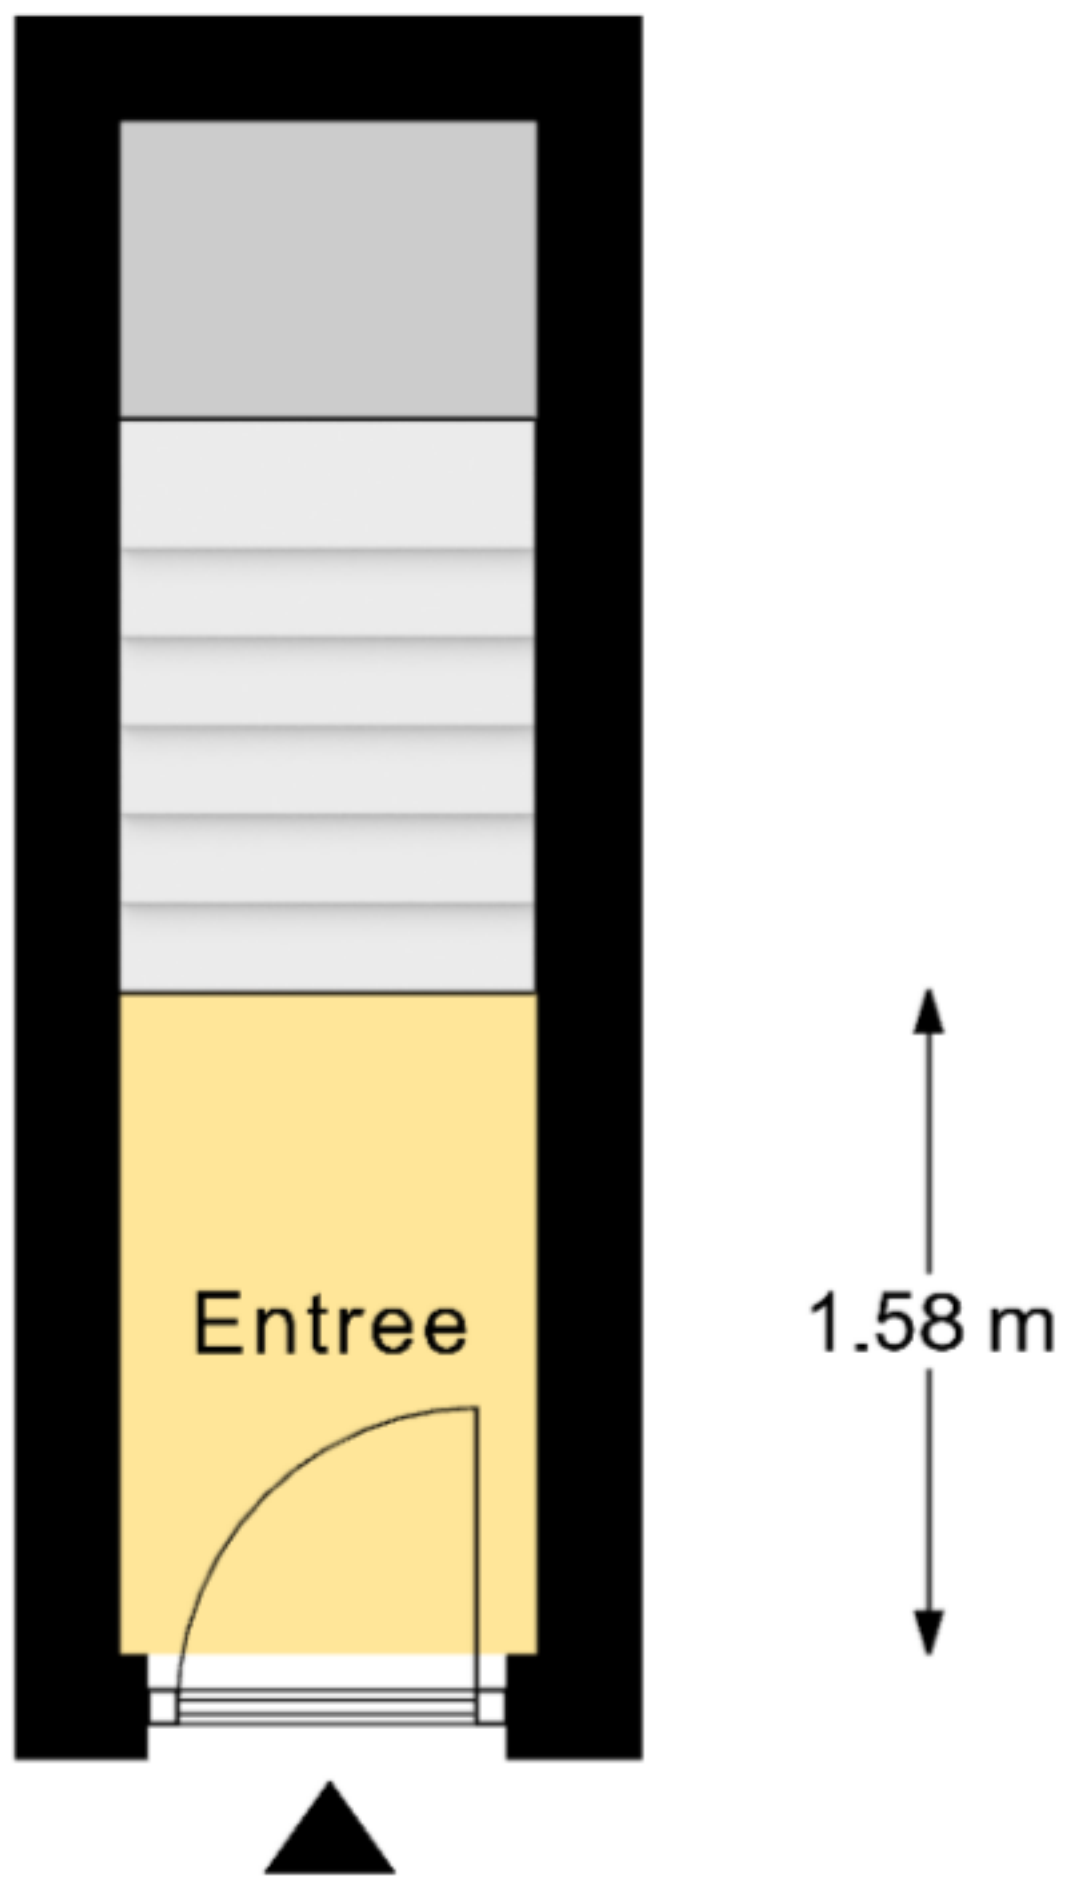

Deze plattegronden zijn met de grootste zorg samengesteld en dienen ter indicatie.
Er kunnen geen rechten aan worden ontleend.
© Vastgoedsupport.com

Acaciastraat 15
Den Haag
2e Verdieping
H = 2,98m



Deze plattegronden zijn met de grootste zorg samengesteld en dienen ter indicatie.
Er kunnen geen rechten aan worden ontleend.
© Vastgoedsupport.com

